
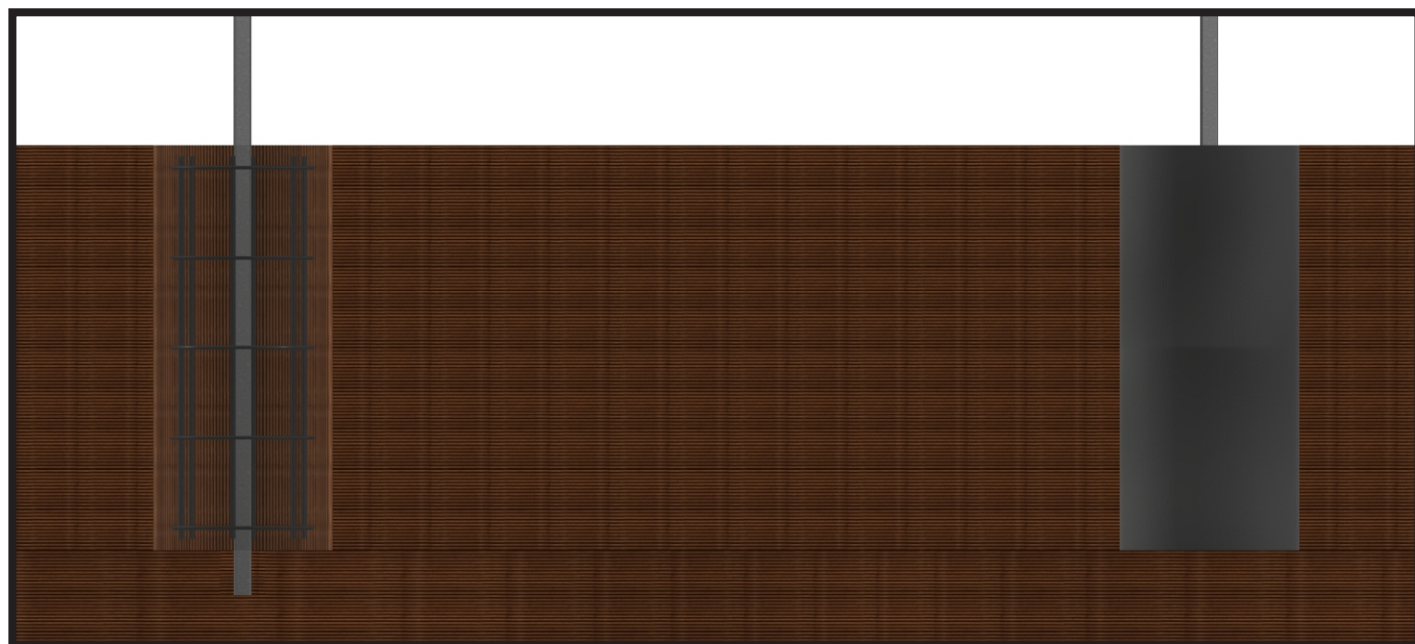


SUGESTÃO DE FUNDAÇÃO - Estrutura Solo Monoposte

Conforme demonstrado abaixo, pilar de concreto de 400,0mm de diâmetro por 900,0mm de altura tendo como armadura principal 6 barras de 12,5mm e estribos de 8,0mm com 320,0mm de diâmetro a cada 200,0mm.

Concreto FCK 25 / Concreto FCK 30

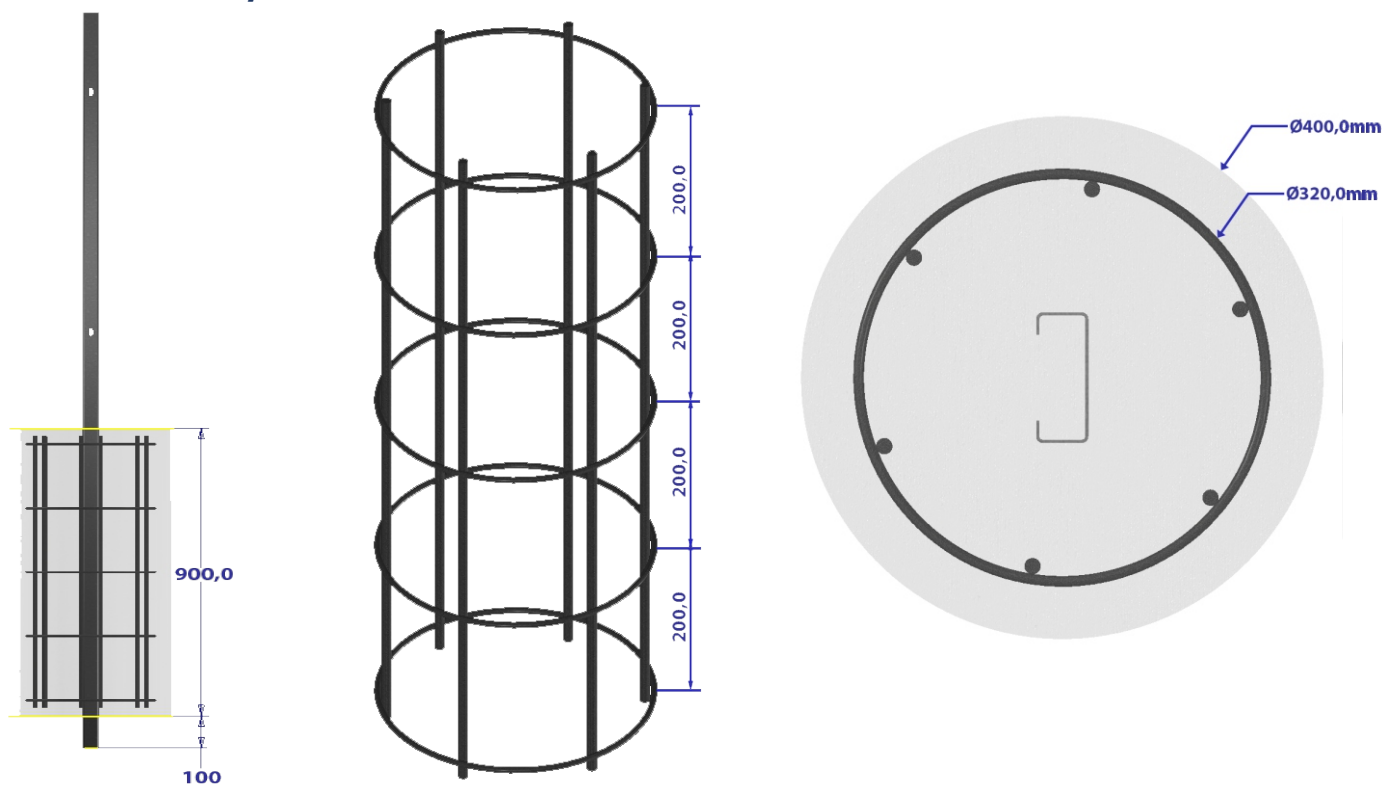

Nota: Esse documento foi criado como uma sugestão de fundação da estrutura de Solo Monoposte. Recomendamos a consulta a um engenheiro civil para a execução da fundação, com a finalidade de não se agregar custo desnecessário ao projeto.



Rua São Bernardino nº 12
Pq. Anhanguera - CEP: 05120-050
São Paulo - SP



(11) 3648-7830
contato@phb.com.br

